



Überbauungsordnung Detailerschliessung Räßlistrasse, Aegerten

Die Überbauungsordnung besteht aus:

- Überbauungsplan 1:350
- Landerwerbsplan 1:350

Weitere Unterlagen:

- Erläuterungsbericht
- Baugesuch
- Grundeigentümerbeitragsplan 1:500

Landerwerbsplan 1:350

Mitwirkung

2. Dezember 2024

Genehmigungsvermerke

Mitwirkung vom 1. Juli bis 30. Juli 2024

Vorprüfung vom

Publikation im amtlichen Anzeiger vom ...

Öffentliche Auflage vom bis

Einspracheverhandlung am ...

Rechtsverwahrungen

Erledigte Einsprachen ...

Unerledigte Einsprachen

Beschlossen durch den Gemeinderat am ...

Namens der Gemeinde:

Die Präsidentin:


Die Geschäftsleiterin:

Die Richtigkeit dieser Angaben bescheinigt:

Aegerten, den

Die Geschäftsleiterin:

Genehmigt durch das Amt für Gemeinden und Raumordnung am:

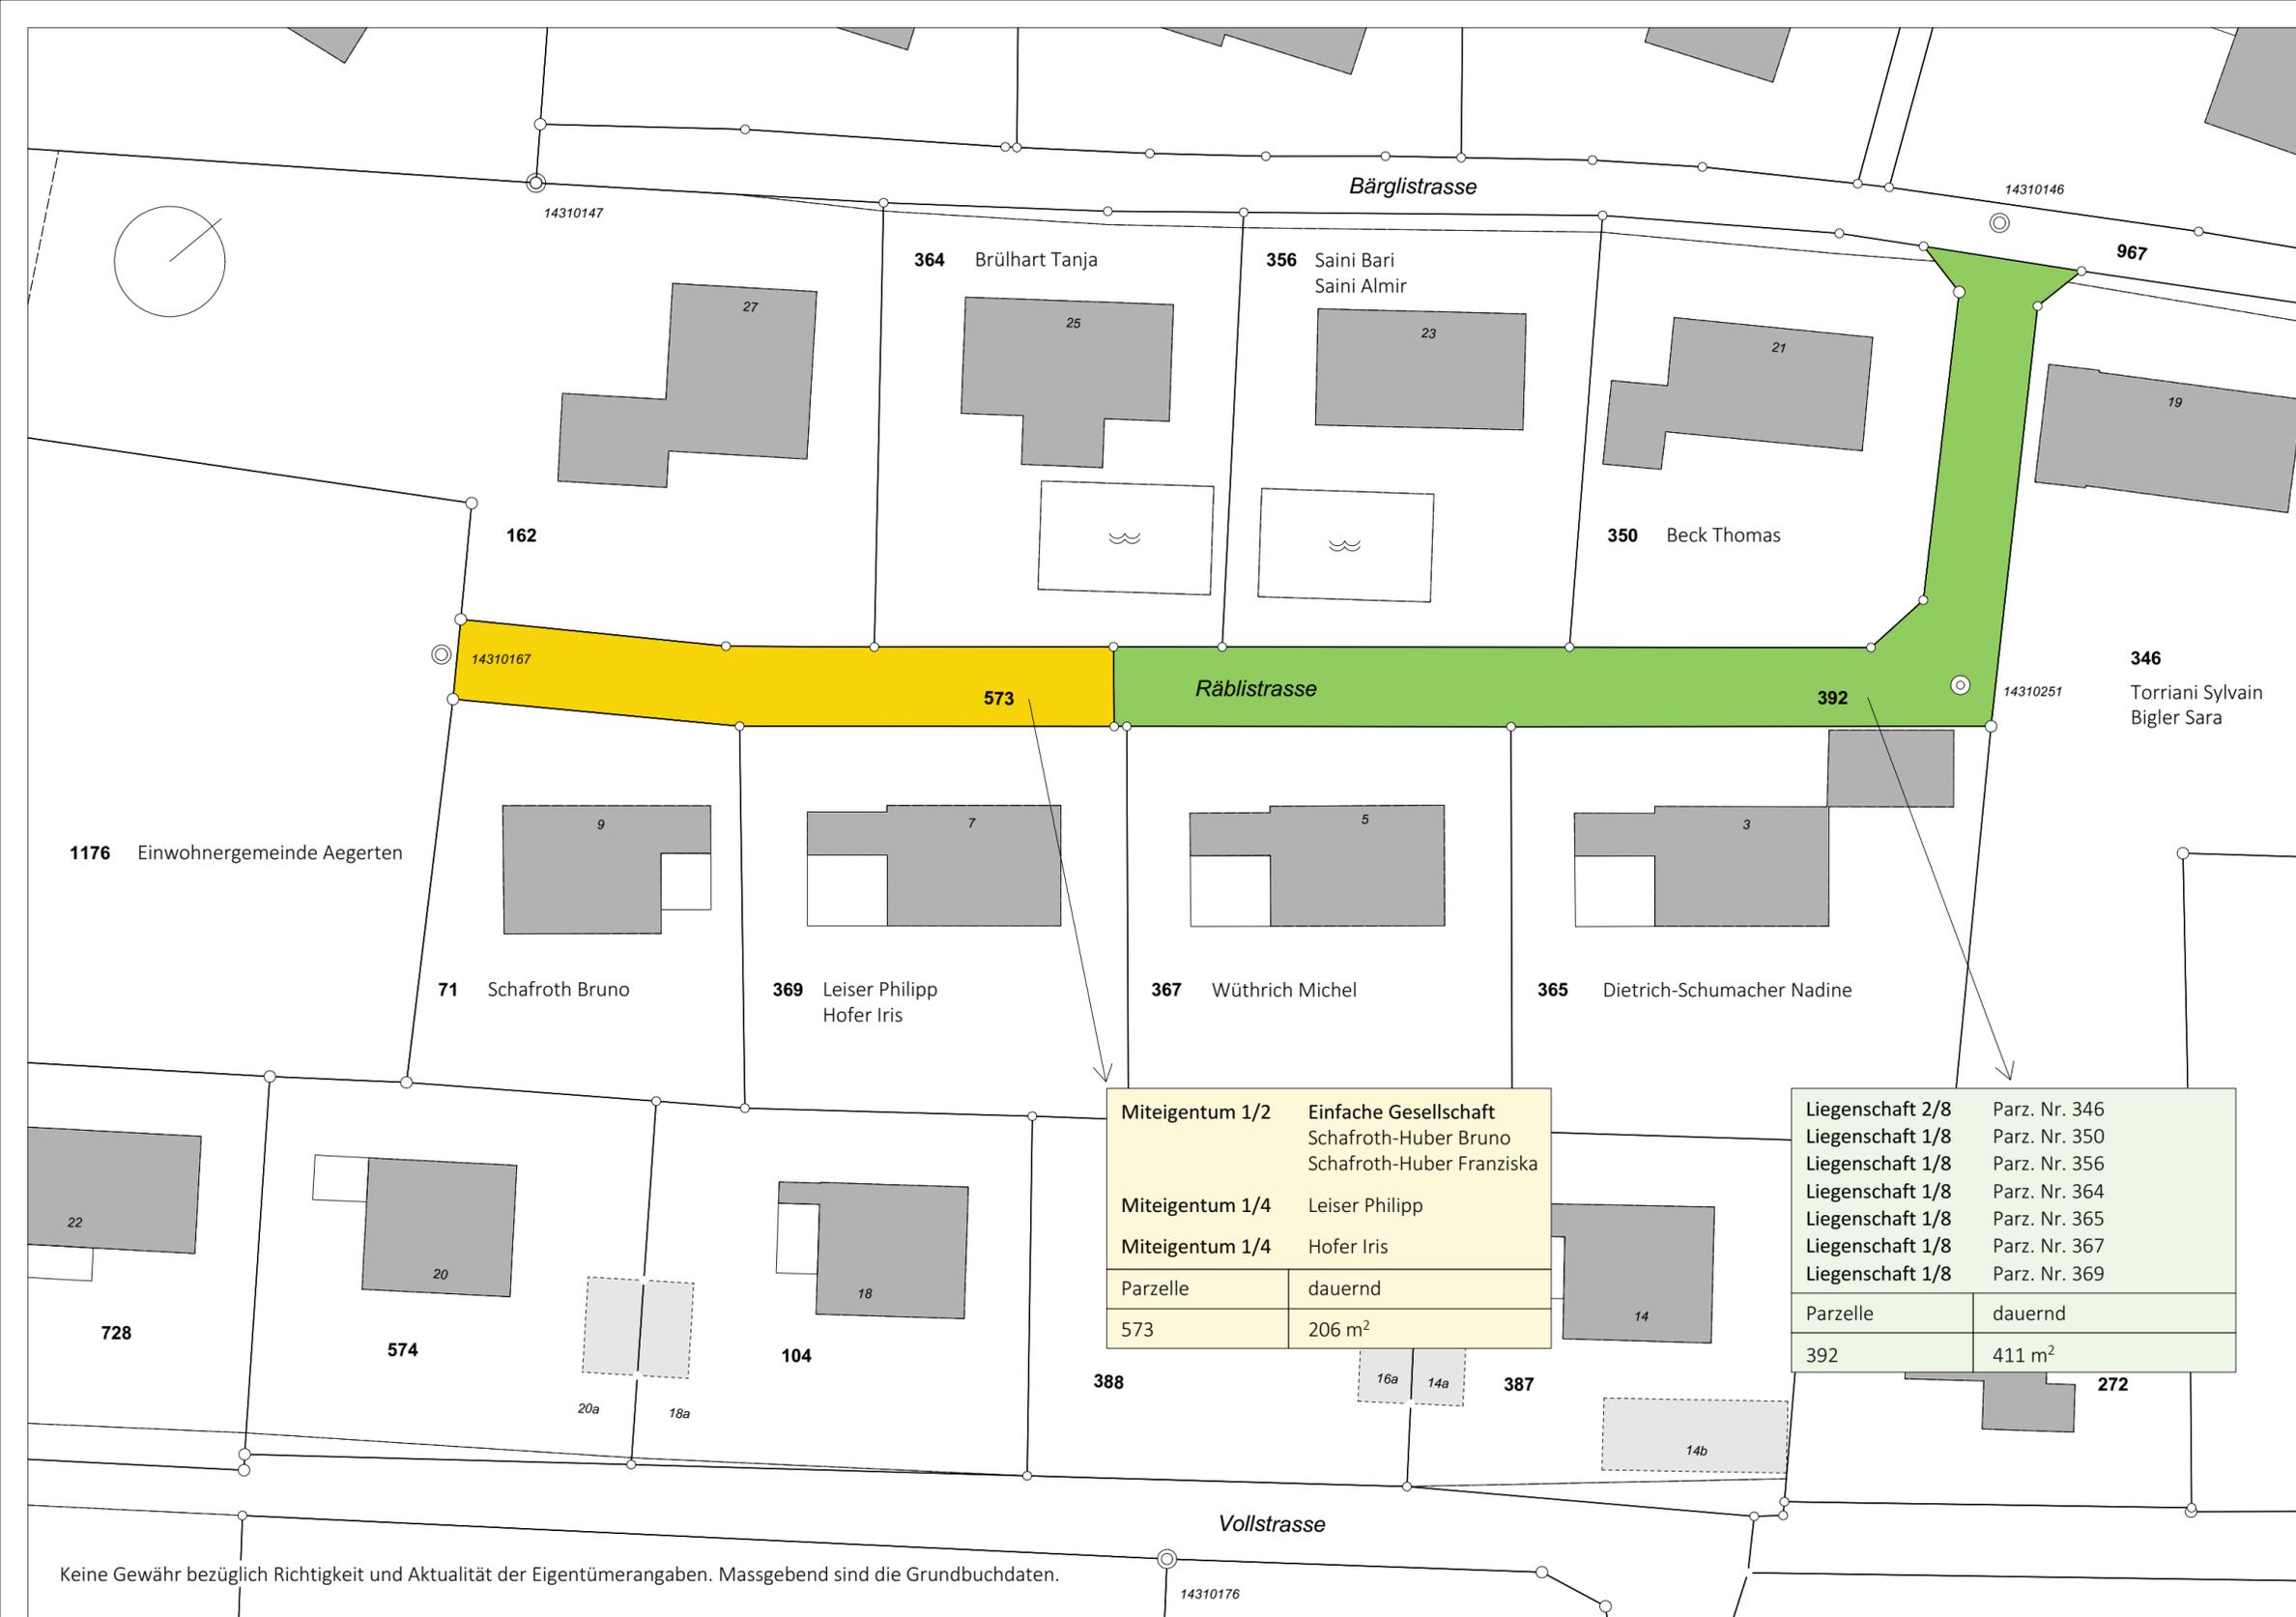

Keine Gewähr bezüglich Richtigkeit und Aktualität der Eigentümerangaben. Massgebend sind die Grundbuchdaten.