



Überbauungsordnung Detailerschliessung Räblistrasse, Aegerten

Die Überbauungsordnung besteht aus:

- Überbauungsplan 1:350
- Landerwerbsplan 1:350

Weitere Unterlagen:

- Erläuterungsbericht
- Baugesuch
- Grundeigentümerbeitragsplan 1:500

Überbauungsplan 1:350

Mitwirkung

2. Dezember 2024

Genehmigungsvermerke

Mitwirkung vom bis

Vorprüfung vom

Publikation im amtlichen Anzeiger vom

Öffentliche Auflage vom bis

Einspracheverhandlung am ... Rechtsverwahrungen

Erledigte Einsprachen ... Unerledigte Einsprachen

Beschlossen durch den Gemeinderat am ...

Namens der Gemeinde:

Die Präsidentin:


Die Geschäftsleiterin:

Die Richtigkeit dieser Angaben bescheinigt:

Aegerten, den

Die Geschäftsleiterin:

Genehmigt durch das Amt für Gemeinden und Raumordnung am:

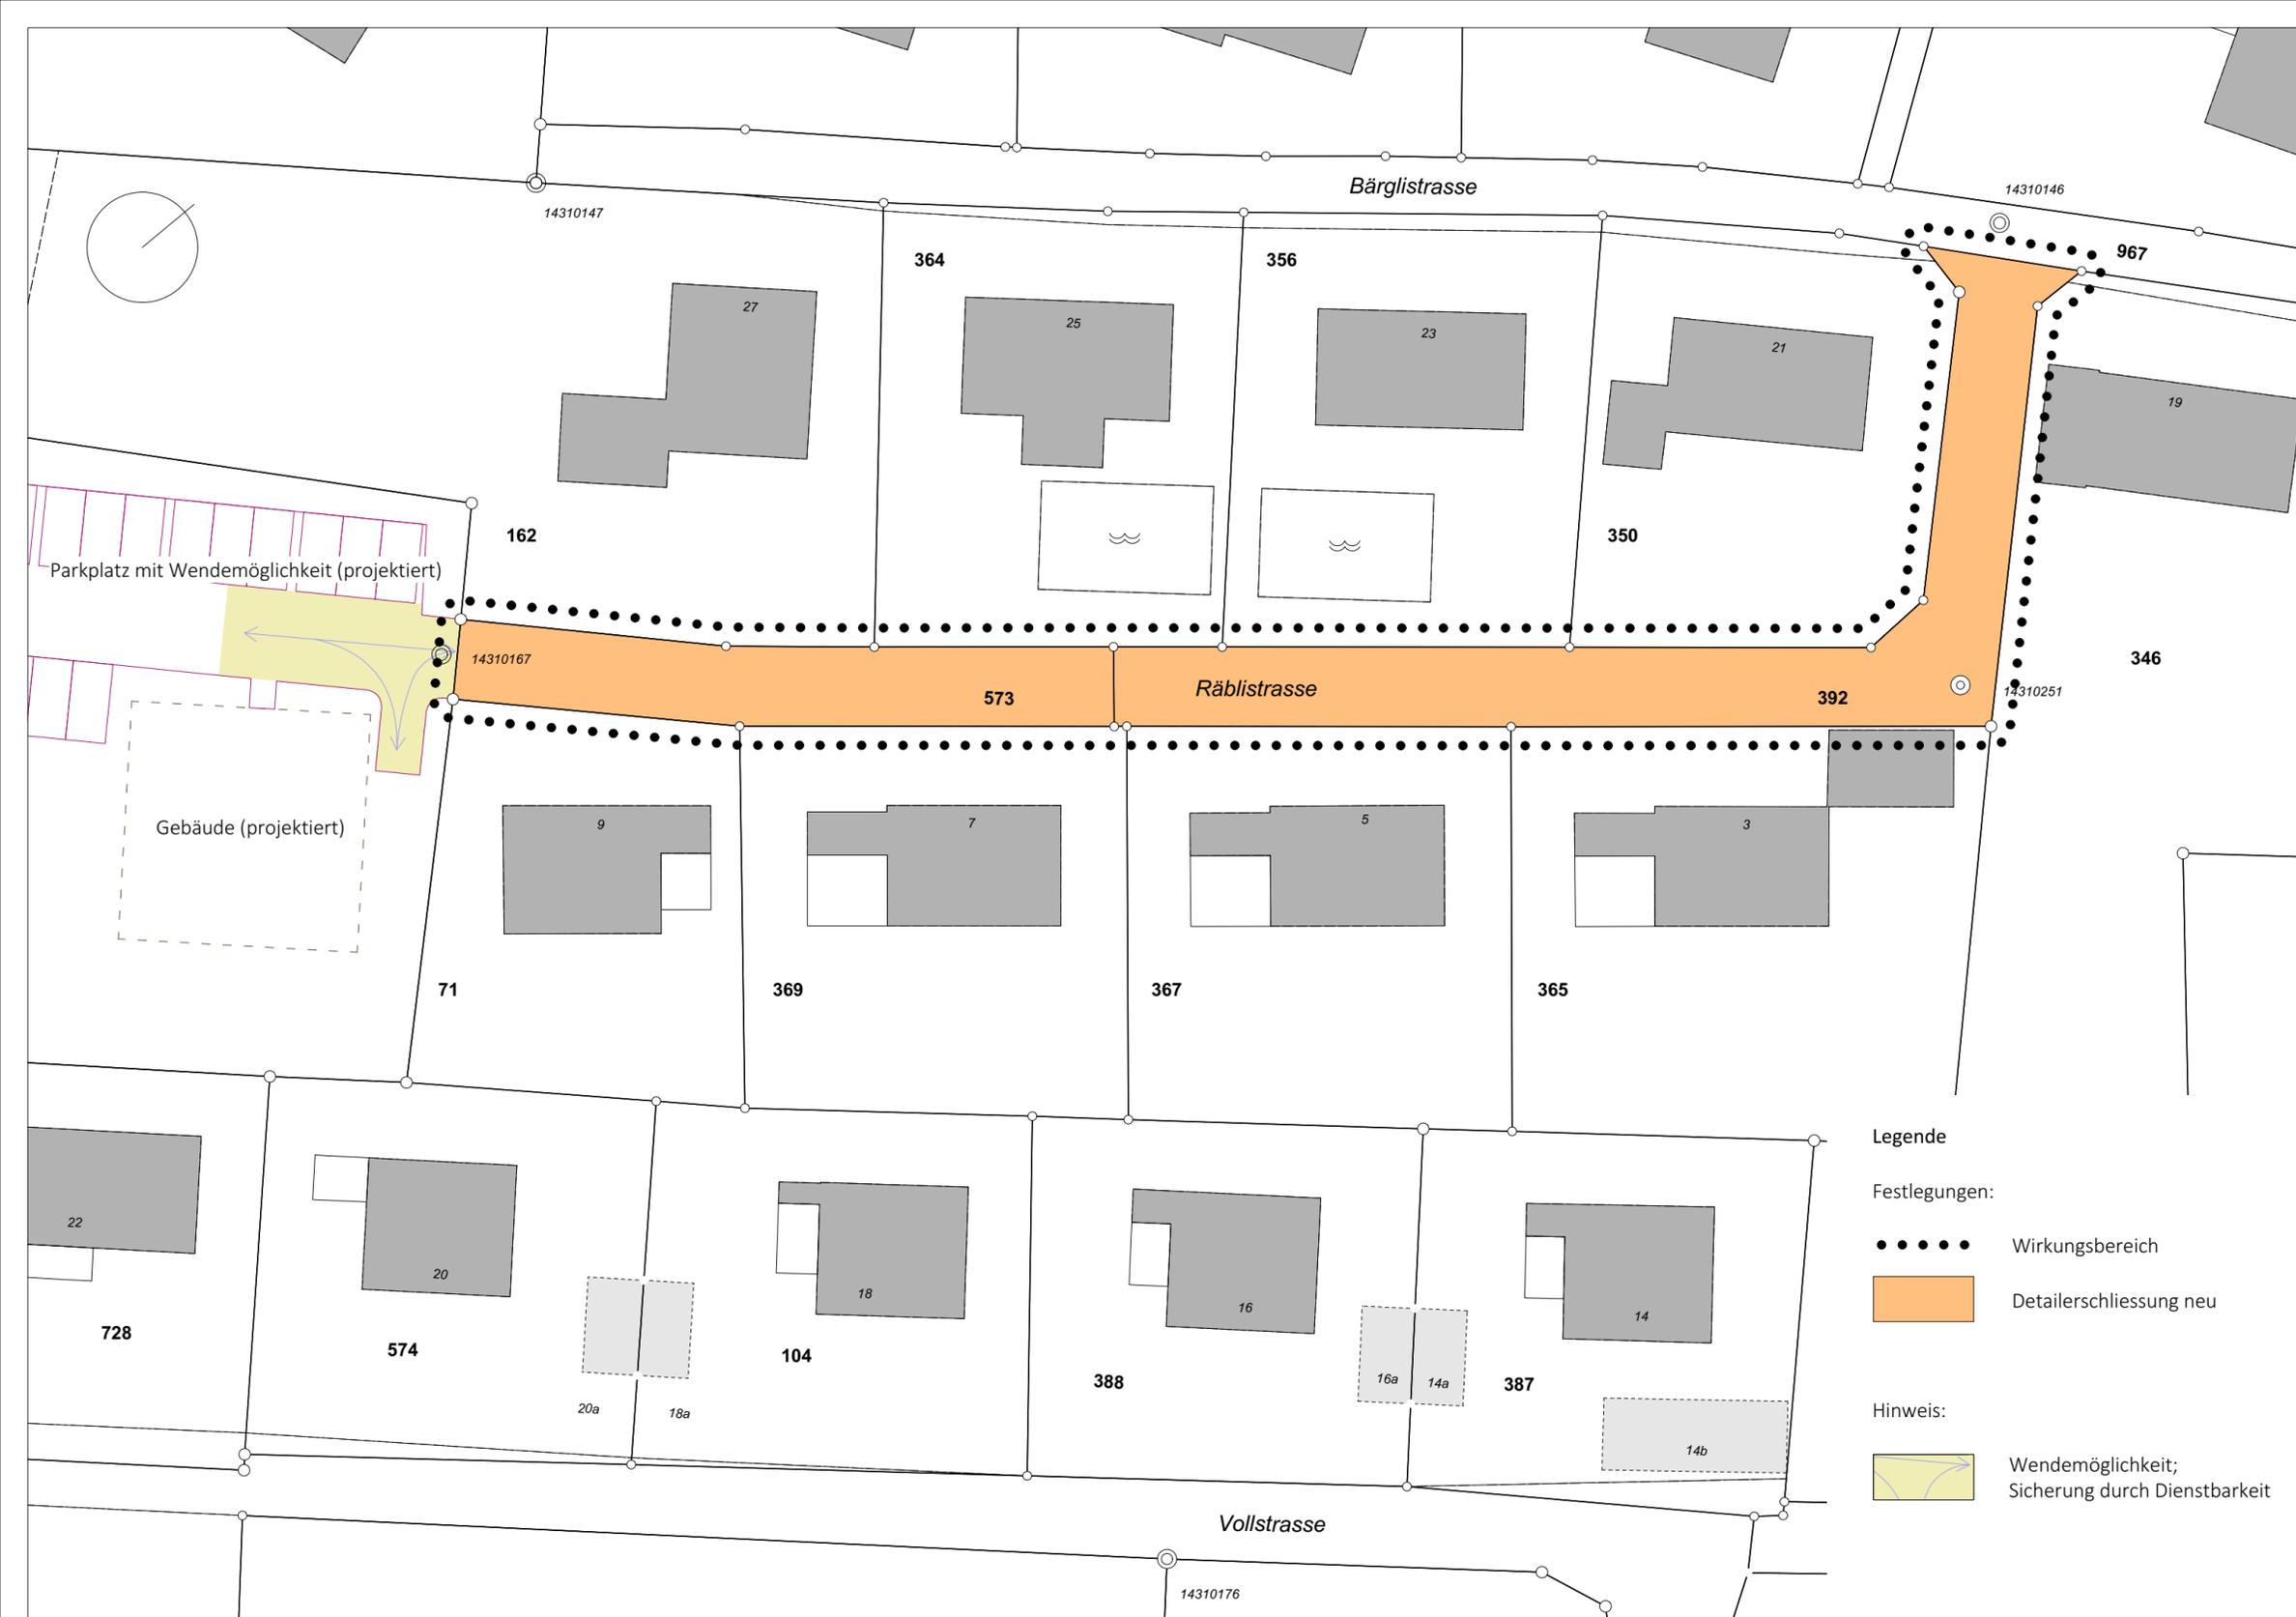

Legende

Festlegungen:

••••• Wirkungsbereich

Detailerschliessung neu

Hinweis:

Wendemöglichkeit; Sicherung durch Dienstbarkeit